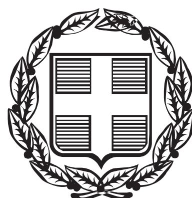


ΕΦΗΜΕΡΙΣ ΤΗΣ ΚΥΒΕΡΝΗΣΕΩΣ

ΤΗΣ ΕΛΛΗΝΙΚΗΣ ΔΗΜΟΚΡΑΤΙΑΣ

ΤΕΥΧΟΣ ΑΝΑΓΚΑΣΤΙΚΩΝ ΑΠΑΛΛΟΤΡΙΩΣΕΩΝ ΚΑΙ ΠΟΛΕΟΔΟΜΙΚΩΝ ΘΕΜΑΤΩΝ **Αρ. Φύλλου 100**

28 Μαρτίου 2013

ΠΕΡΙΕΧΟΜΕΝΑ

ΑΠΟΦΑΣΕΙΣ

ΑΠΟΦΑΣΕΙΣ

Αριθμ. Δ10Δ1042685/975ΕΞ2013 (1)

Αναγκαστική απαλλοτρίωση ακινήτων για αρχαιολογικούς σκοπούς στη θέση «Μαγαρικάρι» Φαιστού Νομού Ηρακλείου.

ΟΙ ΥΠΟΥΡΓΟΙ
ΟΙΚΟΝΟΜΙΚΩΝ -
ΠΑΙΔΕΙΑΣ ΚΑΙ ΘΡΗΣΚΕΥΜΑΤΩΝ,
ΠΟΛΙΤΙΣΜΟΥ ΚΑΙ ΑΘΛΗΤΙΣΜΟΥ

Έχοντας υπόψη:

1. Τις διατάξεις του Ν. 2882/2001 (ΦΕΚ 17/Α΄/2001) «Κώδικας Αναγκαστικών Απαλλοτριώσεων Ακινήτων», όπως ισχύουν.

2. Τις διατάξεις του Ν. 3028/2002 (ΦΕΚ 153/Α΄/2002) «περί αναγκαστικής απαλλοτρίωσης ακινήτων για την προστασία των αρχαιοτήτων και εν γένει της Πολιτιστικής Κληρονομιάς».

3. Το υπ' αριθμ. ΥΠΠΟΤ/ΔΑΑΠ/Φ.141/16104/370/2.5.2012 έγγραφο του Υπουργείου Πολιτισμού και Τουρισμού μετά των συνημμένων του, από τα οποία προκύπτει ότι έχουν τηρηθεί και οι προϋποθέσεις του άρθρου 3 του Ν. 2882/2001.

4. Το απόσπασμα από την υπ' αριθμ. 31/20.7.2010 (θέμα 8ο) συνεδρίαση του Κεντρικού Αρχαιολογικού Συμβουλίου.

5. Την υπ' αριθμ. ΥΠΠΟΤ/ΔΑΑΠ/Φ.141/23225/510/2.5.2012 βεβαίωση κάλυψης δαπάνης του Υπουργείου Πολιτισμού και Τουρισμού.

6. Το Π.Δ. 85/2012 (ΦΕΚ 141/Α΄) «περί ίδρυσης και μετονομασίας Υπουργείων, μεταφορά και κατάργηση υπηρεσιών».

7. Το Π.Δ. 86/2012 (ΦΕΚ 141/Α΄) «περί διορισμού Υπουργών, Αναπληρωτών Υπουργών και Υφυπουργών».

8. Το Π.Δ. 90/2012 (ΦΕΚ 144/2012) «περί διορισμού Υπουργού και Υφυπουργών».

9. Την υπ' αριθμ. Υ27/27.6.2012 (ΦΕΚ 2048/Β΄) απόφαση του Πρωθυπουργού σχετικά με ανάθεση αρμοδιοτήτων στον Αναπληρωτή Υπουργό Παιδείας και Θρησκευμάτων, Πολιτισμού και Αθλητισμού Κωνσταντίνο Τζαβάρα.

10. Τις διατάξεις του άρθρου 20 του Ν. 3965/2011 (ΦΕΚ 113/Α΄) περί σύστασης της Γενικής Γραμματείας Δημόσιας Περιουσίας.

11. Το Π.Δ. 96/2012 «Σύσταση Γενικής Γραμματείας Πολιτισμού στο Υπουργείο Παιδείας και Θρησκευμάτων, Πολιτισμού και Αθλητισμού (ΦΕΚ 154/Α΄/24.7.2012), αποφασίζουμε:

1. Κηρύσσουμε αναγκαστική απαλλοτρίωση, για λόγους δημόσιας ωφέλειας και ειδικότερα για την προστασία, συντήρηση και ανάδειξη του μοναδικού οχυρωματικού έργου της οθωμανικής περιόδου (18ος-19ος αιώνας), έκτασης συνολικού εμβαδού 733,11μ. που βρίσκεται στη θέση «Μαγαρικάρι» Δήμου Φαιστού Νομού Ηρακλείου και απεικονίζεται με κλίμακα 1:100 και με στοιχεία Α1, Α2, Α3, Α4, Α6, Α16, Α44, Α5, Α31, Α8 και Α1 στο από Ιουνίου 2011 και με Α/Α 3409 κτηματολογικό διάγραμμα - πίνακα, το οποίο έχουν συντάξει οι Κόνης Παναγιώτης και Πλιάκος

Απόστολος και έχει θεωρήσει ο Προϊστάμενος της Διεύθυνσης Αποτυπώσεων και Συντηρήσεως Κτιρίων του ΤΑΠΑ Νικόλαος Τρικαλινός στις 22.6.2011.

Η προβολή δικαιωμάτων κυριότητας επί της έκτασης που απαλλοτριώνεται περιγράφεται στον ανωτέρω κτηματολογικό πίνακα.

Η απαλλοτρίωση κηρύσσεται υπέρ του Δημοσίου και η δαπάνη θα βαρύνει τον προϋπολογισμό του Ταμείου Αρχ/κών Πόρων και Απαλλοτριώσεων (ΚΑΕ 971951).

2. Η απόφαση ισχύει από τη δημοσίευσή της στην Εφημερίδα της Κυβερνήσεως.

Η απόφαση αυτή να δημοσιευθεί στην Εφημερίδα της Κυβερνήσεως.

Αθήνα, 5 Μαρτίου 2013

ΟΙ ΥΠΟΥΡΓΟΙ

ΟΙΚΟΝΟΜΙΚΩΝ	ΑΝΑΠΛΗΡΩΤΗΣ ΥΠΟΥΡΓΟΣ ΠΑΙΔΕΙΑΣ ΚΑΙ ΘΡΗΣΚΕΥΜΑΤΩΝ, ΠΟΛΙΤΙΣΜΟΥ ΚΑΙ ΑΘΛΗΤΙΣΜΟΥ
ΙΩΑΝΝΗΣ ΣΤΟΥΡΝΑΡΑΣ	**ΚΩΝΣΤΑΝΤΙΝΟΣ ΤΖΑΒΑΡΑΣ**

Αριθμ. Δ10Δ1036484/730ΕΞ2013 (2)

Αναγκαστική απαλλοτρίωση ακινήτων για αρχαιολογικούς σκοπούς στη θέση «Προφήτη Ηλία» Νέας Τίρυνθας Νομού Αργολίδας.

**ΟΙ ΥΠΟΥΡΓΟΙ
ΟΙΚΟΝΟΜΙΚΩΝ -
ΠΑΙΔΕΙΑΣ ΚΑΙ ΘΡΗΣΚΕΥΜΑΤΩΝ,
ΠΟΛΙΤΙΣΜΟΥ ΚΑΙ ΑΘΛΗΤΙΣΜΟΥ**

Έχοντας υπόψη:

1. Τις διατάξεις του Ν. 2882/2001 (ΦΕΚ 17/Α΄/2001) «Κώδικας Αναγκαστικών Απαλλοτριώσεων Ακινήτων», όπως ισχύουν.

2. Τις διατάξεις του Ν. 3028/2002 (ΦΕΚ 153/Α΄/2002) «περί αναγκαστικής απαλλοτρίωσης ακινήτων για την προστασία των αρχαιοτήτων και εν γένει της Πολιτιστικής Κληρονομιάς».

3. Το υπ' αριθμ. ΥΠΠΟΤ/ΔΑΑΠ/Φ.164/114888/1940/1.3.2012 έγγραφο του Υπουργείου Πολιτισμού και Τουρισμού μετά των συνημμένων του, από τα οποία προκύπτει ότι έχουν τηρηθεί και οι προϋποθέσεις του άρθρου 3 του Ν. 2882/2001.

4. Το απόσπασμα από την υπ' αριθμ. 2/24.1.2006 (θέμα 2ο) συνεδρίαση του Κεντρικού Αρχαιολογικού Συμβουλίου.

5. Την υπ' αριθμ. ΥΠΠΟΤ/ΔΑΑΠ/Φ.164/21709/473/1.3.2012 βεβαίωση κάλυψης δαπάνης του Υπουργείου Πολιτισμού και Τουρισμού.

6. Το Π.Δ. 85/2012 (ΦΕΚ 141/Α΄) «περί ίδρυσης και μετονομασίας Υπουργείων, μεταφορά και κατάργηση υπηρεσιών».

7. Το Π.Δ. 86/2012 (ΦΕΚ 141/Α΄) «περί διορισμού Υπουργών, Αναπληρωτών Υπουργών και Υφυπουργών».

8. Το Π.Δ. 90/2012 (ΦΕΚ 144/2012) «περί διορισμού Υπουργού και Υφυπουργών».

9. Την υπ' αριθμ. Υ27/27.6.2012 (ΦΕΚ 2048/Β΄) απόφαση του Πρωθυπουργού σχετικά με ανάθεση αρμοδιοτήτων στον Αναπληρωτή Υπουργό Παιδείας και Θρησκευμάτων, Πολιτισμού και Αθλητισμού Κωνσταντίνο Τζαβάρα.

10. Τις διατάξεις του άρθρου 20 του Ν. 3965/2011 (ΦΕΚ 113/Α΄) περί σύστασης της Γενικής Γραμματείας Δημόσιας Περιουσίας, αποφασίζουμε:

1. Κηρύσσουμε αναγκαστική απαλλοτρίωση, για λόγους δημόσιας ωφέλειας και ειδικότερα για την προστασία, συντήρηση και ανάδειξη της Ακρόπολης Τίρυνθας, έκτασης συνολικού εμβαδού 18.601,50μ^2 που βρίσκεται στον «Προφήτη Ηλία» Νέας Τίρυνθας Νομού Αργολίδας και απεικονίζεται με στοιχεία ιδιοκτησιών Α(1), Β(2), Γ(3) και Δ(4) και με κλίμακα 1: 500 στο από Μαρτίου 2007 και με Α/Α 3329 κτηματολογικό διάγραμμα - πίνακα, της Διεύθυνσης Αποτυπώσεων και Συντηρήσεως Κτιρίων του ΤΑΠΑ το οποίο έχει θεωρήσει για την ανωτέρω Διεύθυνση ο Μ. Μαυραιδής στις 14.3.2007.

Η προβολή δικαιωμάτων κυριότητας επί της έκτασης που απαλλοτριώνεται περιγράφεται στον ανωτέρω κτηματολογικό πίνακα.

Η απαλλοτρίωση κηρύσσεται υπέρ του Δημοσίου και η δαπάνη θα βαρύνει τον προϋπολογισμό του Ταμείου Αρχ/κών Πόρων και Απαλλοτριώσεων, ΚΑΕ 971951.

2. Η απόφαση ισχύει από τη δημοσίευσή της στην Εφημερίδα της Κυβερνήσεως.

Η απόφαση αυτή να δημοσιευθεί στην Εφημερίδα της Κυβερνήσεως.

Αθήνα, 26 Φεβρουαρίου 2013

ΟΙ ΥΠΟΥΡΓΟΙ

ΟΙΚΟΝΟΜΙΚΩΝ	ΑΝΑΠΛΗΡΩΤΗΣ ΥΠΟΥΡΓΟΣ ΠΑΙΔΕΙΑΣ ΚΑΙ ΘΡΗΣΚΕΥΜΑΤΩΝ, ΠΟΛΙΤΙΣΜΟΥ ΚΑΙ ΑΘΛΗΤΙΣΜΟΥ
ΙΩΑΝΝΗΣ ΣΤΟΥΡΝΑΡΑΣ	**ΚΩΝΣΤΑΝΤΙΝΟΣ ΤΖΑΒΑΡΑΣ**

Αριθμ. Δ10Δ1047258/1109ΕΞ2013 (3)

Αναγκαστική απαλλοτρίωση ακινήτων για αρχαιολογικούς σκοπούς στον χώρο Αμφίπολης Σερρών (αγρ. 358).

**ΟΙ ΥΠΟΥΡΓΟΙ
ΟΙΚΟΝΟΜΙΚΩΝ -
ΠΑΙΔΕΙΑΣ ΚΑΙ ΘΡΗΣΚΕΥΜΑΤΩΝ,
ΠΟΛΙΤΙΣΜΟΥ ΚΑΙ ΑΘΛΗΤΙΣΜΟΥ**

Έχοντας υπόψη:

1. Τις διατάξεις του Ν. 2882/2001 (ΦΕΚ 17/Α΄/2001) «Κώδικας Αναγκαστικών Απαλλοτριώσεων Ακινήτων», όπως ισχύουν.

2. Τις διατάξεις του Ν. 3028/2002 (ΦΕΚ 153/Α΄/28.6.2002 «περί αναγκαστικής απαλλοτρίωσης ακινήτων για την προστασία των αρχαιοτήτων και εν γένει της Πολιτιστικής Κληρονομιάς».

3. Το υπ' αριθμ. ΥΠΠΟΤ/ΔΑΑΠ/Φ.26/98412/1608/28.11.2011 έγγραφο του Υπουργείου Πολιτισμού και Τουρισμού μετά των συνημμένων του, από τα οποία προκύπτει ότι έχουν τηρηθεί και οι προϋποθέσεις του άρθρου 3 του Ν. 2882/2001.

4. Το απόσπασμα από την υπ' αριθμ. 18/14.4.2010 συνεδρίαση του Κεντρικού Αρχαιολογικού Συμβουλίου.

5. Την από 10.2.2012 υπεύθυνη δήλωση του Σωματείου «ΔΙΑΖΩΜΑ» σε εφαρμογή του άρθρου 1, παρ. 1, εδάφιο γ΄ του Ν. 2985/2002.

16. Την υπ' αριθμ. ΥΠΠΟΤ/ΔΑΑΠ/Φ.26/108422/1828/11.11.2011 βεβαίωση κάλυψης δαπάνης σε βάρος του μη κερδοσκοπικού Σωματείου «ΔΙΑΖΩΜΑ».

7. Την υπ' αριθμ. Δ6Α1104503ΕΞ2011/21.7.2011 (ΦΕΚ 1670/Β΄/27.7.2011) απόφαση των Υπουργών Οικονομικών και Διοικητικής Μεταρρύθμισης και Ηλεκτρονικής Διακυβέρνησης για την έναρξη λειτουργίας της Γενικής Γραμματείας Δημόσιας Περιουσίας, με τις διατάξεις του άρθρου 20 του Ν. 3965/2011 (ΦΕΚ 113/Α΄).

8. Το Π.Δ. 85/2012 (ΦΕΚ 141/Α΄) «Περί ίδρυσης και μετονομασίας Υπουργείων, μεταφορά και κατάργηση υπηρεσιών», σε συνδυασμό με το Π.Δ. 96/2012 «Σύσταση Γενικής Γραμματείας Πολιτισμού» (ΦΕΚ 154/Α΄/24.7.2012).

9. Το Π.Δ. 86/2012 (ΦΕΚ 141/Α΄) «Περί διορισμού Υπουργών, Αναπληρωτών Υπουργών και Υφυπουργών».

10. Το Π.Δ. 90/2012 (ΦΕΚ 144/Α΄) «Περί διορισμού Υπουργού και Υφυπουργών».

11. Την υπ' αριθμ. Υ27/27.6.2012 (ΦΕΚ 2048/Β΄/28.6.2012) απόφαση του Πρωθυπουργού σχετικά με ανάθεση αρμοδιοτήτων στον Αναπληρωτή Υπουργό Παιδείας και Θρησκευμάτων, Πολιτισμού και Αθλητισμού Κωνσταντίνο Τζαβάρα, αποφασίζουμε:

1. Κηρύσσουμε αναγκαστική απαλλοτρίωση ακινήτου, για αρχαιολογικούς σκοπούς και ειδικότερα προκειμένου να διεξαχθεί στο μέλλον η ανασκαφή για την αποκάλυψη του αρχαίου θεάτρου Αμφίπολης έκτασης συνολικού εμβαδού 4.246,90 $μ^2$ και φαίνεται με τα στοιχεία (1, 2, 3, ... 11, 12, 13, 1) που βρίσκεται στην Αμφίπολη Σερρών και εικονίζεται με κλίμακα 1:500 στο από τον Μάιο του 2011 και με Α/Α 3410 κτηματολογικό διάγραμμα - πίνακα, το οποίο έχει συντάξει η Στ. Κλωνιζάκη και έχει θεωρήσει για τη Διεύθυνση Αποτυπώσεων και Συντηρήσεων Κτιρίων του ΤΑΠΑ ο Ηλίας Πατσαρούχας στις 10.5.2011. Η απαλλοτρίωση κηρύσσεται σύμφωνα με τις διατάξεις του άρθρου 1 του Ν. 2985/2002 και με τον όρο ότι ο υπέρ ου πρέπει να καταθέσει σε προθεσμία τριών (3) μηνών από την κοινοποίηση της πράξης εγγυητική επιστολή αναγνωρισμένου πιστωτικού ιδρύματος για το 20% της προβλεπόμενης δαπάνης. Αν η επιστολή αυτή δεν κατατεθεί εμπρόθεσμα, εφαρμόζεται αναλόγως η παράγραφος 2 του άρθρου 11 του Κώδικα Αναγκαστικών Απαλλοτριώσεων Ακινήτων (Ν. 2882/2001).

Αν ο υπέρ ου δεν προβεί στην συντέλεση στις νόμιμες προθεσμίες, η εγγυητική επιστολή καταπίπτει υπέρ του Δημοσίου και των αναγνωρισμένων δικαιούχων σε ποσοστό 50% για τον καθένα.

Η προβολή δικαιωμάτων κυριότητας επί της έκτασης που απαλλοτριώνεται περιγράφεται στον ανωτέρω κτηματολογικό πίνακα.

Η απαλλοτρίωση κηρύσσεται υπέρ του Δημοσίου και η δαπάνη θα βαρύνει το μη κερδοσκοπικό Σωματείο με την επωνυμία «ΔΙΑΖΩΜΑ».

2. Η απόφαση ισχύει από τη δημοσίευσή της στην Εφημερίδα της Κυβερνήσεως.

Η απόφαση αυτή να δημοσιευθεί στην Εφημερίδα της Κυβερνήσεως.

Αθήνα, 15 Μαρτίου 2013

ΟΙ ΥΠΟΥΡΓΟΙ

ΟΙΚΟΝΟΜΙΚΩΝ
ΙΩΑΝΝΗΣ ΣΤΟΥΡΝΑΡΑΣ

ΑΝΑΠΛΗΡΩΤΗΣ ΥΠΟΥΡΓΟΣ
ΠΑΙΔΕΙΑΣ ΚΑΙ ΘΡΗΣΚΕΥΜΑΤΩΝ,
ΠΟΛΙΤΙΣΜΟΥ ΚΑΙ ΑΘΛΗΤΙΣΜΟΥ
ΚΩΝΣΤΑΝΤΙΝΟΣ ΤΖΑΒΑΡΑΣ

Αριθμ. Δ10Δ1047805/1035ΕΞ2013 (4)

Βεβαίωση της μερικής αυτοδίκαιης άρσης της αναγκαστικής απαλλοτρίωσης που κηρύχθηκε με την υπ' αριθμ. 1005210/202/0010/20.1.1998 (ΦΕΚ 48/Δ΄/1998) κοινή υπουργική απόφαση των Υπουργών Οικονομικών και Υγείας, Πρόνοιας και Κοινωνικών Ασφαλίσεων.

ΟΙ ΥΠΟΥΡΓΟΙ
ΟΙΚΟΝΟΜΙΚΩΝ -ΥΓΕΙΑΣ

Έχοντας υπόψη:

1. Τις διατάξεις του άρθρου 11 παρ. 3 του Ν. 2882/2001 (ΦΕΚ 17/Α΄) «Κώδικας Αναγκαστικών Απαλλοτριώσεων Ακινήτων».

2. Την υπ' αριθμ. 1005210/202/0010/20.1.1998 (ΦΕΚ 48/Δ΄/1998) κοινή υπουργική απόφαση των Υπουργών Οικονομικών και Υγείας, Πρόνοιας και Κοινωνικών Ασφαλίσεων, με την οποία κηρύχθηκε αναγκαστική απαλλοτρίωση για την επέκταση του Γενικού Νομαρχιακού Νοσοκομείου Κορίνθου.

3. Το γεγονός ότι η απαλλοτρίωση αυτή δεν συντελέσθηκε εμπρόθεσμα όσον αφορά την προς άρση ιδιοκτησία.

4. Το υπ' αριθμ. ΔΥ8γ/Γ.Π. 14276/31.3.2011 έγγραφο του Υπουργείου Υγείας και Κοινωνικής Αλληλεγγύης και τα συνημμένα σ' αυτό στοιχεία.

5. Το Π.Δ. 185/2009 (ΦΕΚ 213/Α΄/2009) «Ανασύσταση Υπουργείου Οικονομικών κ.λπ.».

6. Τις διατάξεις του άρθρου 20 του Ν. 3965/2011 (ΦΕΚ 113/Α΄/2011) περί σύστασης Γενικής Γραμματείας Δημόσιας Περιουσίας.

7. Το Π.Δ. 85/2012 (ΦΕΚ 141/Α΄/2012) «περί ίδρυσης και μετονομασίας Υπουργείων, μεταφορά και κατάργηση Υπηρεσιών».

8. Το Π.Δ. 86/2012 (ΦΕΚ 141/Α΄/2012) «Διορισμός Υπουργών, Αναπληρωτών Υπουργών και Υφυπουργών».

9. Το Π.Δ. 90/2012 (ΦΕΚ 144/Α΄/2012) «Διορισμός Υπουργού και Υφυπουργών», βεβαιώνουμε:

1. Την μερική αυτοδίκαιη άρση της αναγκαστικής απαλλοτρίωσης που κηρύχθηκε με την υπ' αριθμ. 1005210/202/0010/20.1.1998 (ΦΕΚ 48/Δ΄/1998) κοινή υπουργική απόφαση των Υπουργών Οικονομικών και Υγείας, Πρόνοιας και Κοινωνικών Ασφαλίσεων, για την επέκταση του Γενικού Νομαρχιακού Νοσοκομείου Κορίνθου, ως προς την με αριθμό κτηματολογικού πίνακα 1 ιδιοκτησία εμβαδού 2.609,51 τ.μ., όπως αυτή φαίνεται στα κτηματολογικά στοιχεία που αναφέρονται στην απόφαση κήρυξης, γιατί δεν συντελέσθηκε εμπρόθεσμα ως προς την ιδιοκτησία αυτή.

2. Η απόφαση αυτή ισχύει από τη δημοσίευσή της στην Εφημερίδα της Κυβερνήσεως.

Η απόφαση αυτή να δημοσιευθεί στην Εφημερίδα της Κυβερνήσεως.

Αθήνα, 15 Μαρτίου 2013

ΟΙ ΥΠΟΥΡΓΟΙ

ΟΙΚΟΝΟΜΙΚΩΝ
ΙΩΑΝΝΗΣ ΣΤΟΥΡΝΑΡΑΣ

ΥΓΕΙΑΣ
ΑΝΔΡΕΑΣ ΛΥΚΟΥΡΕΝΤΖΟΣ

Αριθμ. 3231/1488 (5)

Αναγνώριση της οδού που συνδέει την οδό Φιλοσόφων με την οδό προς Αγία Μαρίνα του Δήμου Λευκάδας, ως προϋφισταμένης του 1923.

Ο ΓΕΝΙΚΟΣ ΓΡΑΜΜΑΤΕΑΣ
ΑΠΟΚΕΝΤΡΩΜΕΝΗΣ ΔΙΟΙΚΗΣΗΣ
ΠΕΛΟΠΟΝΝΗΣΟΥ, ΔΥΤΙΚΗΣ ΕΛΛΑΔΑΣ ΚΑΙ ΙΟΝΙΟΥ

Έχοντας υπόψη:

1. Το Ν. 3852/2010 (ΦΕΚ 87/Α΄/7.6.2010) «Νέα Αρχιτεκτονική της Αυτοδιοίκησης και της Αποκεντρωμένης Διοίκησης - Πρόγραμμα Καλλικράτης».

2. Το Π.Δ. 139/2010 (ΦΕΚ 232/Α΄/27.12.2010) «Οργανισμός Αποκεντρωμένης Διοίκησης Πελοποννήσου, Δυτικής Ελλάδας και Ιονίου».

3. Την υπ' αριθμ. 6932/699/1.2.2011 απόφαση του Γενικού Γραμματέα Αποκεντρωμένης Διοίκησης Πελοποννήσου, Δυτικής Ελλάδας και Ιονίου «περί μεταβίβασης αρμοδιοτήτων».

4. Την Εγκ. 6/2011 της Διεύθυνσης Οικοδομικών και Κτιριοδομικών Κανονισμών του Υ.ΠΕ.Κ.Α., σύμφωνα με την οποία η αρμοδιότητα αναγνώρισης ως προϋφισταμένης του 1923 είναι της Αποκεντρωμένης Διοίκησης.

5. Τις διατάξεις των άρθρων 31, 32, 33, 34 του Ν. 4030/2011 (ΦΕΚ 249/Α΄/25.11.2011).

6. Την υπ' αριθμ. 10336/7938/5.11.2012 ορθή επανάληψη της απόφασης του Γενικού Γραμματέα Αποκεντρωμένης Διοίκησης Πελοποννήσου, Δυτικής Ελλάδας και Ιονίου για την συγκρότηση των Συμβουλίων Πολεοδομικών Θεμάτων και Αμφισβητήσεων (ΣΥ.ΠΟ.Θ.Α.) στην έδρα κάθε Περιφερειακής Ενότητας της Περιφέρειας Ιονίων Νήσων.

7. Το υπ' αριθμ. 6407/14.11.2012 έγγραφο της Υπηρεσίας Δόμησης του Δήμου Λευκάδας, με το οποίο μας διαβιβάστηκε το αίτημα του Γεώργιου Γρηγόρη που αφορά την υπόθεση του θέματος.

8. Την από Ιούνιο 2012 Τεχνική Έκθεση φωτοερμηνείας της Πολ. Μηχανικού Μαριάννας Καρφάκη και του Δασολόγου Σπυρίδωνα Σούνδια, όπου αναφέρει ότι «...η όδευση του κοινοτικού δρόμου διέρχεται πάνω από το ίχνος της οδού που συναντάμε στην περιοχή το 1972 και πάνω από το μονοπάτι που συναντάμε στην περιοχή το 1945....».

9. Το απόσπασμα του βιβλίου του Κ. Μαχαίρα «Ναοί και Μοναί Λευκάδας», όπου αναφέρει ότι ο Ι.Ν. Παναγίας των Βλαχερνών, από τον οποίο διέρχεται ο προς αναγνώριση δρόμος, έχει κτιστεί το 1740.

10. Την υπ' αριθμ. 342/2012 απόφαση του Δημοτικού Συμβουλίου Λευκάδας με την οποία συνηγορεί στην αναγνώριση του συγκεκριμένου δρόμου ως προϋφισταμένου του 1923.

11. Την θετική γνωμοδότηση του Συμβουλίου Πολεοδομικών Θεμάτων και Αμφισβητήσεων (ΣΥ.ΠΟ.Θ.Α.) της Αποκεντρωμένης Διοίκησης Πελοποννήσου, Δυτικής Ελλάδας και Ιονίου Π.Ε. Λευκάδας που διατυπώθηκε στο πρακτικό 1 θέμα 2ο της συνεδρίασης 9.1.2013, αποφασίζουμε:


Αναγνωρίζουμε την οδό που συνδέει την οδό Φιλοσόφων με την οδό προς Αγία Μαρίνα του Δήμου Λευκάδας, ως προϋφισταμένης του 1923, όπως αποτυπώνεται στο συνημμένο χάρτη Γ.Υ.Σ. 1:5000 από το σημείο Α έως το σημείο Β. Ο παραπάνω χάρτης συνοδεύει και είναι αναπόσπαστο μέρος της παρούσας απόφασης.

Η ισχύς της παρούσας απόφασης αρχίζει από τη δημοσίευση της στην Εφημερίδα της Κυβερνήσεως.

Η απόφαση αυτή με το συνοδευτικό χάρτη να δημοσιευθεί στην Εφημερίδα της Κυβερνήσεως.

Κέρκυρα, 11 Μαρτίου 2013

Ο Γενικός Γραμματέας Αποκεντρωμένης Διοίκησης
ΕΜΜΑΝΟΥΗΛ ΑΓΓΕΛΑΚΑΣ

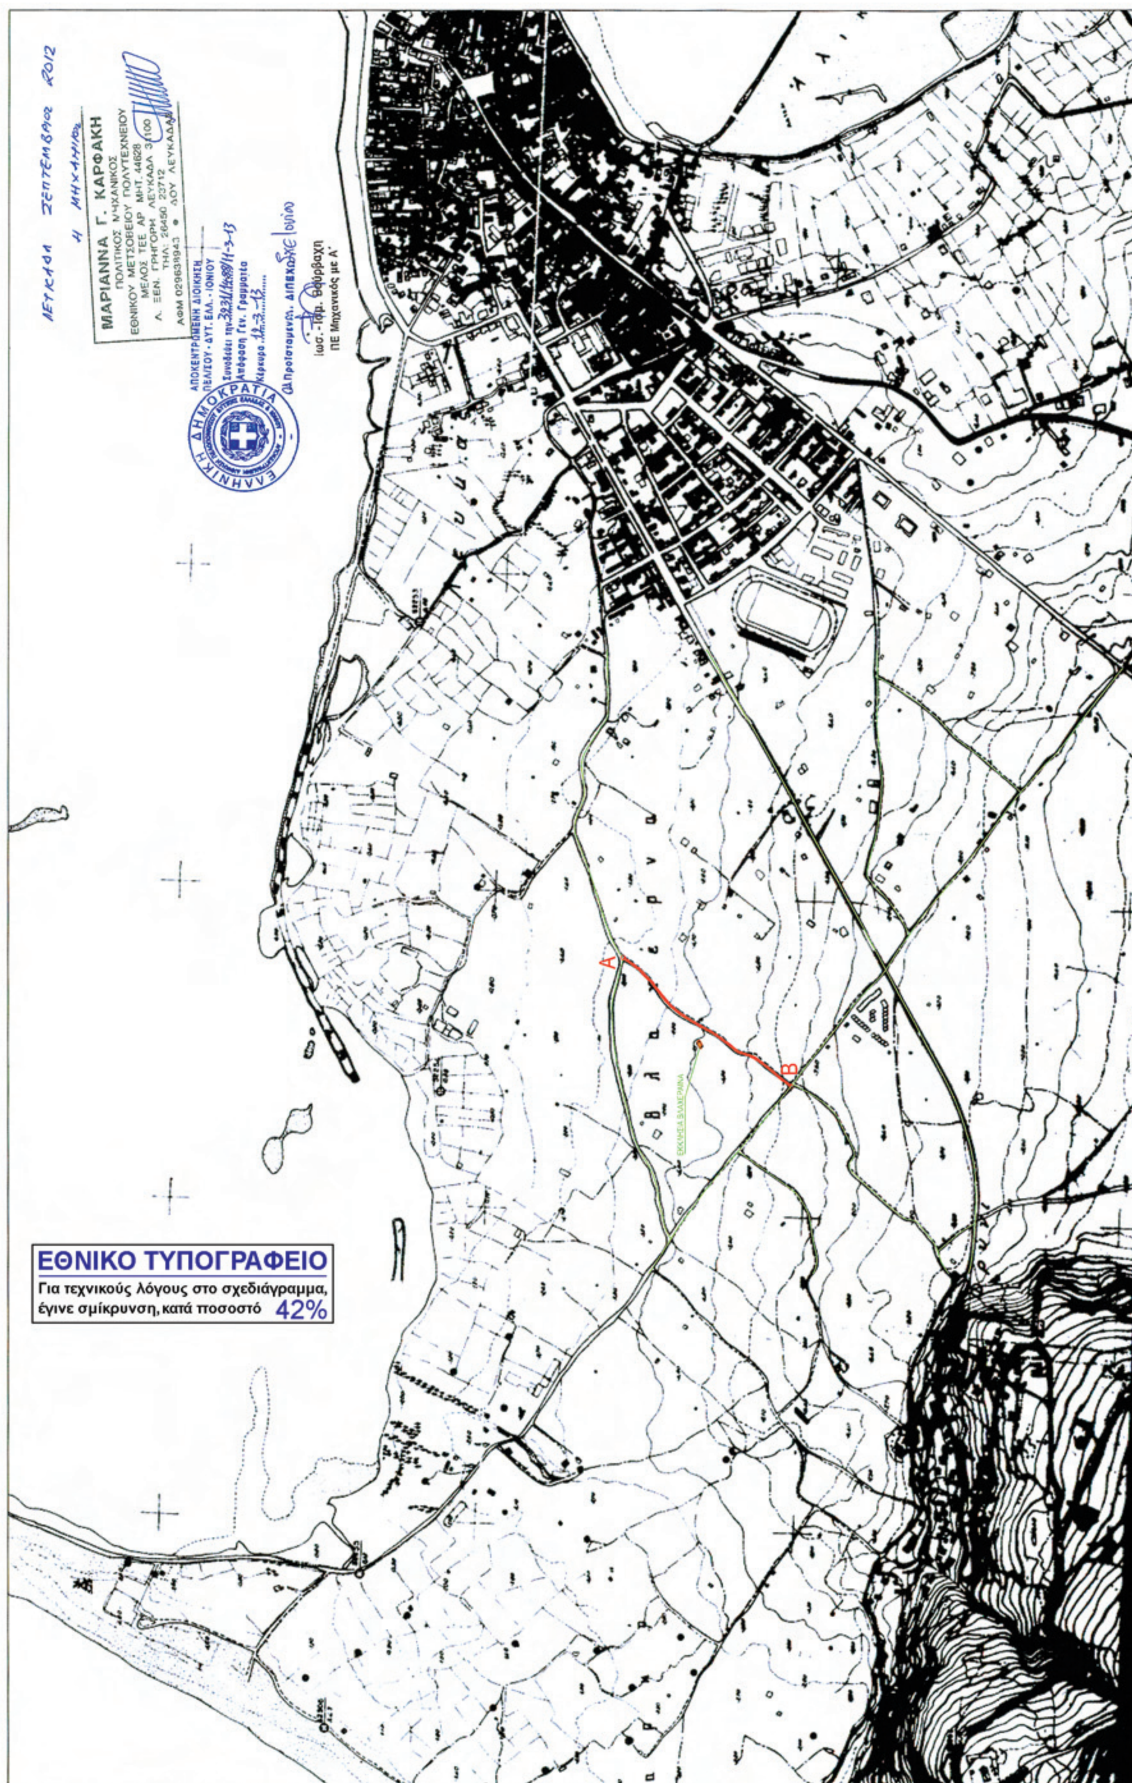

ΜΑΡΙΑΝΝΑ Γ. ΚΑΡΦΑΚΗ
ΠΟΛΙΤΙΚΟΣ ΜΗΧΑΝΙΚΟΣ
ΕΘΝΙΚΟΥ ΜΕΤΣΟΒΕΙΟΥ ΠΟΛΥΤΕΧΝΕΙΟΥ
ΑΠΟΚΕΝΤΡΩΜΕΝΗ ΔΙΟΙΚΗΣΗ
ΕΛΛΗΝΙΚΗ ΔΗΜΟΚΡΑΤΙΑ
Ιωσ. - Τοπ. Βούρβαχη
ΠΕ Μηχανικός με Α'
A
B
ΑΠΟΣΠΑΣΜΑ ΧΑΡΤΗ ΓΥΣ ΠΕΡΙΟΧΗΣ Κλ: 1/5000
ΕΘΝΙΚΟ ΤΥΠΟΓΡΑΦΕΙΟ
Για τεχνικούς λόγους στο σχεδιάγραμμα,
έγινε σμίκρυνση, κατά ποσοστό 42%

Αριθμ. 1363/651 (6)

Αναγνώριση ως κύριας δημοτικής της οδού που βρίσκεται στην θέση «Ευαγγελίστρια - Τσάρου» και ενώνει τους οικισμούς Καναλίων και Καστανιάς του Δήμου Κέρκυρας.

Ο ΓΕΝΙΚΟΣ ΓΡΑΜΜΑΤΕΑΣ
ΑΠΟΚΕΝΤΡΩΜΕΝΗΣ ΔΙΟΙΚΗΣΗΣ
ΠΕΛΟΠΟΝΝΗΣΟΥ, ΔΥΤΙΚΗΣ ΕΛΛΑΔΑΣ ΚΑΙ ΙΟΝΙΟΥ

Έχοντας υπόψη:

1. Το Ν. 3852/2010 (ΦΕΚ 87/Α΄/7.6.2010) «Νέα Αρχιτεκτονική της Αυτοδιοίκησης και της Αποκεντρωμένης Διοίκησης - Πρόγραμμα Καλλικράτης».

2. Το Π.Δ. 139/2010 (ΦΕΚ 232/Α΄/27.12.2010) «Οργανισμός Αποκεντρωμένης Διοίκησης Πελοποννήσου, Δυτικής Ελλάδας και Ιονίου».

3. Την υπ' αριθμ. 6932/699/1.2.2011 απόφαση του Γενικού Γραμματέα Αποκεντρωμένης Διοίκησης Πελοποννήσου, Δυτικής Ελλάδας και Ιονίου «περί μεταβίβασης αρμοδιοτήτων».

4. Το Π.Δ. 24/31.5.1985 (ΦΕΚ 270/Δ΄) και ειδικότερα το άρθρο 1 παρ. 2, που αφορά την αναγνώριση Κοινοτικών οδών στην εκτός σχεδίου δόμηση.

5. Την Εγκ.6/2011 της Διεύθυνσης Οικοδομικών και Κτιριοδομικών Κανονισμών του Υ.ΠΕ.Κ.Α., σύμφωνα με την οποία η αρμοδιότητα αναγνώρισης ως κύριας δημοτικής ή κοινοτικής οδού (άρθρο 1 παρ. 2 του Π.Δ. 24/31.5.1985) είναι της Αποκεντρωμένης Διοίκησης.

6. Τις διατάξεις των άρθρων 31, 32, 33, 34 του Ν. 4030/2011 (ΦΕΚ 249/Α΄/25.11.2011).

7. Την υπ' αριθμ. 10336/7938/5.11.2012 ορθή επανάληψη της απόφασης του Γενικού Γραμματέα Αποκεντρωμένης Διοίκησης Πελοποννήσου, Δυτικής Ελλάδας και Ιονίου για την συγκρότηση των Συμβουλίων Πολεοδομικών Θεμάτων και Αμφισβητήσεων (ΣΥ.ΠΟ.Θ.Α.) στην έδρα κάθε Περιφερειακής Ενότητας της Περιφέρειας Ιονίων Νήσων.

8. Την από 19.6.2012 αίτηση των κατοίκων Καστανιάς για την αναγνώριση της οδού του θέματος.

9. Το υπ' αριθμ. 7561/6183/18.7.2012 έγγραφό μας.

10. Τα υπ' αριθμ. οικ.55228/2.7.2012 και 66036/23.8.2012 διαβιβαστικά έγγραφα της Διεύθυνσης Τεχνικών Υπηρεσιών του Δήμου Κέρκυρας.

11. Την υπ' αριθμ. 10-307/20.6.2012 απόφαση του Δημοτικού Συμβουλίου με την οποία συνηγορεί για την αναγνώριση της οδού του θέματος.

12. Το υπ' αριθμ. 50984/20.6.2012 έγγραφο της Διεύθυνσης Τεχνικών Υπηρεσιών του Δήμου Κέρκυρας προς το Δημοτικό Συμβούλιο με το οποίο εισηγείται την αναγνώριση της οδού του θέματος γιατί ενώνει τους δύο οικισμούς, είναι η συντομότερη διαδρομή, λειτουργεί ως παρακαμπτήριο ανακουφίζοντας το κυκλοφοριακό φόρτο της Εθνικής οδού και τα γεωμετρικά της στοιχεία την καθιστούν ως την ασφαλέστερη που ενώνει τους δύο οικισμούς.

13. Την θετική γνωμοδότηση του Συμβουλίου Πολεοδομικών Θεμάτων και Αμφισβητήσεων (ΣΥ.ΠΟ.Θ.Α.) της Αποκεντρωμένης Διοίκησης Πελοποννήσου, Δυτικής Ελλάδας και Ιονίου που διατυπώθηκε στο πρακτικό 1 θέμα 1ον της συνεδρίασης 22.1.2013, αποφασίζουμε:

Αναγνωρίζουμε την οδό που βρίσκεται στην θέση «Ευαγγελίστρια - Τσάρου» και συνδέει τον οικισμό Καναλίων με τον οικισμό Καστανιάς του Δήμου Κέρκυρας, από το σημείο Α μέχρι το σημείο Β, ως κύρια Δημοτική, όπως αυτή αποτυπώνεται στο απόσπασμα ΓΥΣ 1:5000. Το προαναφερόμενο διάγραμμα συνοδεύει και είναι αναπόσπαστο μέρος της παρούσας.

Η απόφαση αυτή να δημοσιευθεί στην Εφημερίδα της Κυβερνήσεως.

Κέρκυρα, 4 Φεβρουαρίου 2013

Ο Γενικός Γραμματέας Αποκεντρωμένης Διοίκησης
ΕΜΜΑΝΟΥΗΛ ΑΓΓΕΛΑΚΑΣ



ΕΘΝΙΚΟ ΤΥΠΟΓΡΑΦΕΙΟ
Για τεχνικούς λόγους στο σχεδιάγραμμα, έγινε σμίκρυνση, κατά ποσοστό 36%

ΑΝΗΚΕΙ ΕΙΣ Φ.Χ. 1:50.000 ΚΕΡΚΥΡΑ

ΛΙΜΝΟΘΑΛΑΣΣΑ ΧΑΛΚΙΟΠΟΥΛΟΥ

Κανόνι

Λιβάδι

Μ. Άγ. Βλαχέρνας

ΠΟΝΤΙΚΟΝΗΣΙΟΝ

Άκ. Σαβούρα

Ν. ΚΕΡΚΥΡΑ

Πικουλάτικα

17.000

17.500

18.000

18.500

19.000

ΓΙΑΝΝΟΥΣΗΣ Ν. ΑΡΙΣΤΕΙΔΗΣ
ΤΟΠΟΓΡΑΦΟΣ ΜΗΧΑΝΙΚΟΣ

ΑΡΙΘΜΟΣ ΦΥΛΛΟΥ 4096.2
ΚΛΙΜΑΞ 1:5.000
ΙΣΟΔΙΑΣΤΑΣΙΣ 4 μ.

ΑΠΟΚΕΝΤΡΩΜΕΝΗ ΔΙΟΙΚΗΣΗ ΠΕΛ/ΣΟΥ - ΔΥΤ. ΕΛΛ. - ΙΟΝΙΟΥ
Συνοδεύει την 1363/651/4-2-13 Απόφαση Γεν. Γραμ.
Κέρκυρα 5-2-13
Ο Προϊστάμενος Δ/νσης Διαχείρισης Ιονίου
Ιωσ.-Ισμ. Βούρβαχη
ΠΕ Μηχανικός με Α'

Β

Διάγραμμα γεωγραφικών συν/νων

39° 36' 00"

-03° 51' 00"

39° 34' 30"

Κέντρον φύλλου χάρτου
ΚΕΡΚΥΡΑ
1:100.000
φ = 39° 45'
λ = -03° 45'
"Απ" Αθηνών

Διάγραμμα συνδέσεως φύλλων

4086.7	4086.8	4087.7
4096.1	4096.2	4097.1
4096.3	4096.4	4097.3

Χρονολογία λήψεως Α)Φ 1981

Διάγραμμα αποδοθέντων Φωτοζευγών

ΟΡΓΑΝΑ	Φ / ΣΕΙΡΑ	ΜΗΝ	ΕΤΟΣ
ZEISS 226589	135610 - 11	ΣΕΠΤ	1982
	135609 - 10	"	"
	100846 - 47	"	"
	100845 - 46	ΟΚΤΩΒ	"

ΤΟ ΠΑΡΟΝ ΣΥΝΟΔΕΥΕΙ ΤΟ ΥΠ'ΑΡΙΘΜ. ΠΡΩΤ. 66056/12 ΕΓΓΡΑΦΟ ΤΗΣ Δ/ΝΣΗΣ ΠΟΛΕΟΔΟΜΙΑΣ ΤΟΥ ΔΗΜΟΥ ΚΕΡΚΥΡΑΣ
- Ο -
Δ/ΝΤΗΣ ΤΕΧΝ. ΥΠΗΡΕΣΙΩΝ
ΚΩΝΣΤΑΝΤΙΝΟΣ
Ηλίγος Μηχ.
Μηχανικός ΠΕ Α'

ΥΠΟΜΝΗΜΑ

Αμαξιτή οδός ασφαλτόστρωτος (1), σκυρόστρωτος (2)
» » βατή καθ' όλον το έτος
Καρροποιήτος οδός
Χωραφόδρομος
Ημιονική οδός εύβατος (1), δύσβατος (2)
Ηλεκτρική γραμμή υψηλής τάσεως (1), χαμηλής (2)
Τηλεφωνική γραμμή
Φράκται
Συρματοπλέγματα
Περιτοιχίσματα εκ ξηρολιθιάς

